


QUADRE DE SUPERFÍCIES PRIVADES

PLANTA	UNITAT	Superf. Construída		Superf. Útil
		Interior	Exterior Balcons Cob. Plana	
Sisena	Pis 6b-1a	82,78	24,36	
	Pis 6b-2a	101,18	32,84	
	Pis 6b-3a	100,65	21,67	
Sisena	Pis 6b-4a	116,79	26,78	
	Pis 6b-5a	131,34	42,04	
	Pis 6b-6a	101,09	26,24	
Setena	Pis 7b-1a	82,78	24,36	
	Pis 7b-2a	101,18	32,84	
	Pis 7b-3a	100,65	21,67	
Setena	Pis 7b-4a	116,79	26,78	
	Pis 7b-5a	131,34	42,04	
	Pis 7b-6a	101,09	26,24	
Vulterna	Pis 8b-1a	82,78	24,36	
	Pis 8b-2a	101,18	32,84	
	Pis 8b-3a	100,65	21,67	
Vulterna	Pis 8b-4a	116,79	26,78	
	Pis 8b-5a	131,34	42,04	
	Pis 8b-6a	101,09	26,24	
Novena	Pis 9b-1a	82,78	24,36	
	Pis 9b-2a	101,18	32,84	
	Pis 9b-3a	100,65	21,67	
Novena	Pis 9b-4a	116,79	26,78	
	Pis 9b-5a	131,34	42,04	
	Pis 9b-6a	101,09	26,24	
Desena	Pis 10b-1a	183,03	11,53	108,51
	Pis 10b-2a	228,34	9,50	136,06
	Pis 11b-1a	183,03	26,51	
Orizena	Pis 11b-2a	228,34	32,39	
	Pis 12b-1a	157,70	19,18	
	Pis 12b-2a	254,27	39,72	
Tretzena	Pis 13b-1a	183,63	26,51	
	Pis 13b-2a	228,34	32,39	
	Pis 14b-1a	411,97	58,90	
Quinzena i Seizena	Pis 15b-1a inferior	71,52	2,38	134,31
	Pis 15b-1a superior	71,52	12,74	
	Pis 15b-2a inferior	87,41	6,12	191,39
Dissetena	Pis 16b-2a superior	87,41	15,55	
	Pis 17b-1a	71,52	12,74	
	Pis 17b-2a	87,41	15,55	
Divuitena Dhivovena I Coberta	Pis 19b-1a superior	71,52	12,74	
	Pis 19b-1a coberta	27,25		72,55
	Pis 19b-2a superior	87,41	15,55	
	Pis 19b-2a coberta	87,41	15,55	
	Pis 19b-2a coberta	9,28		110,90

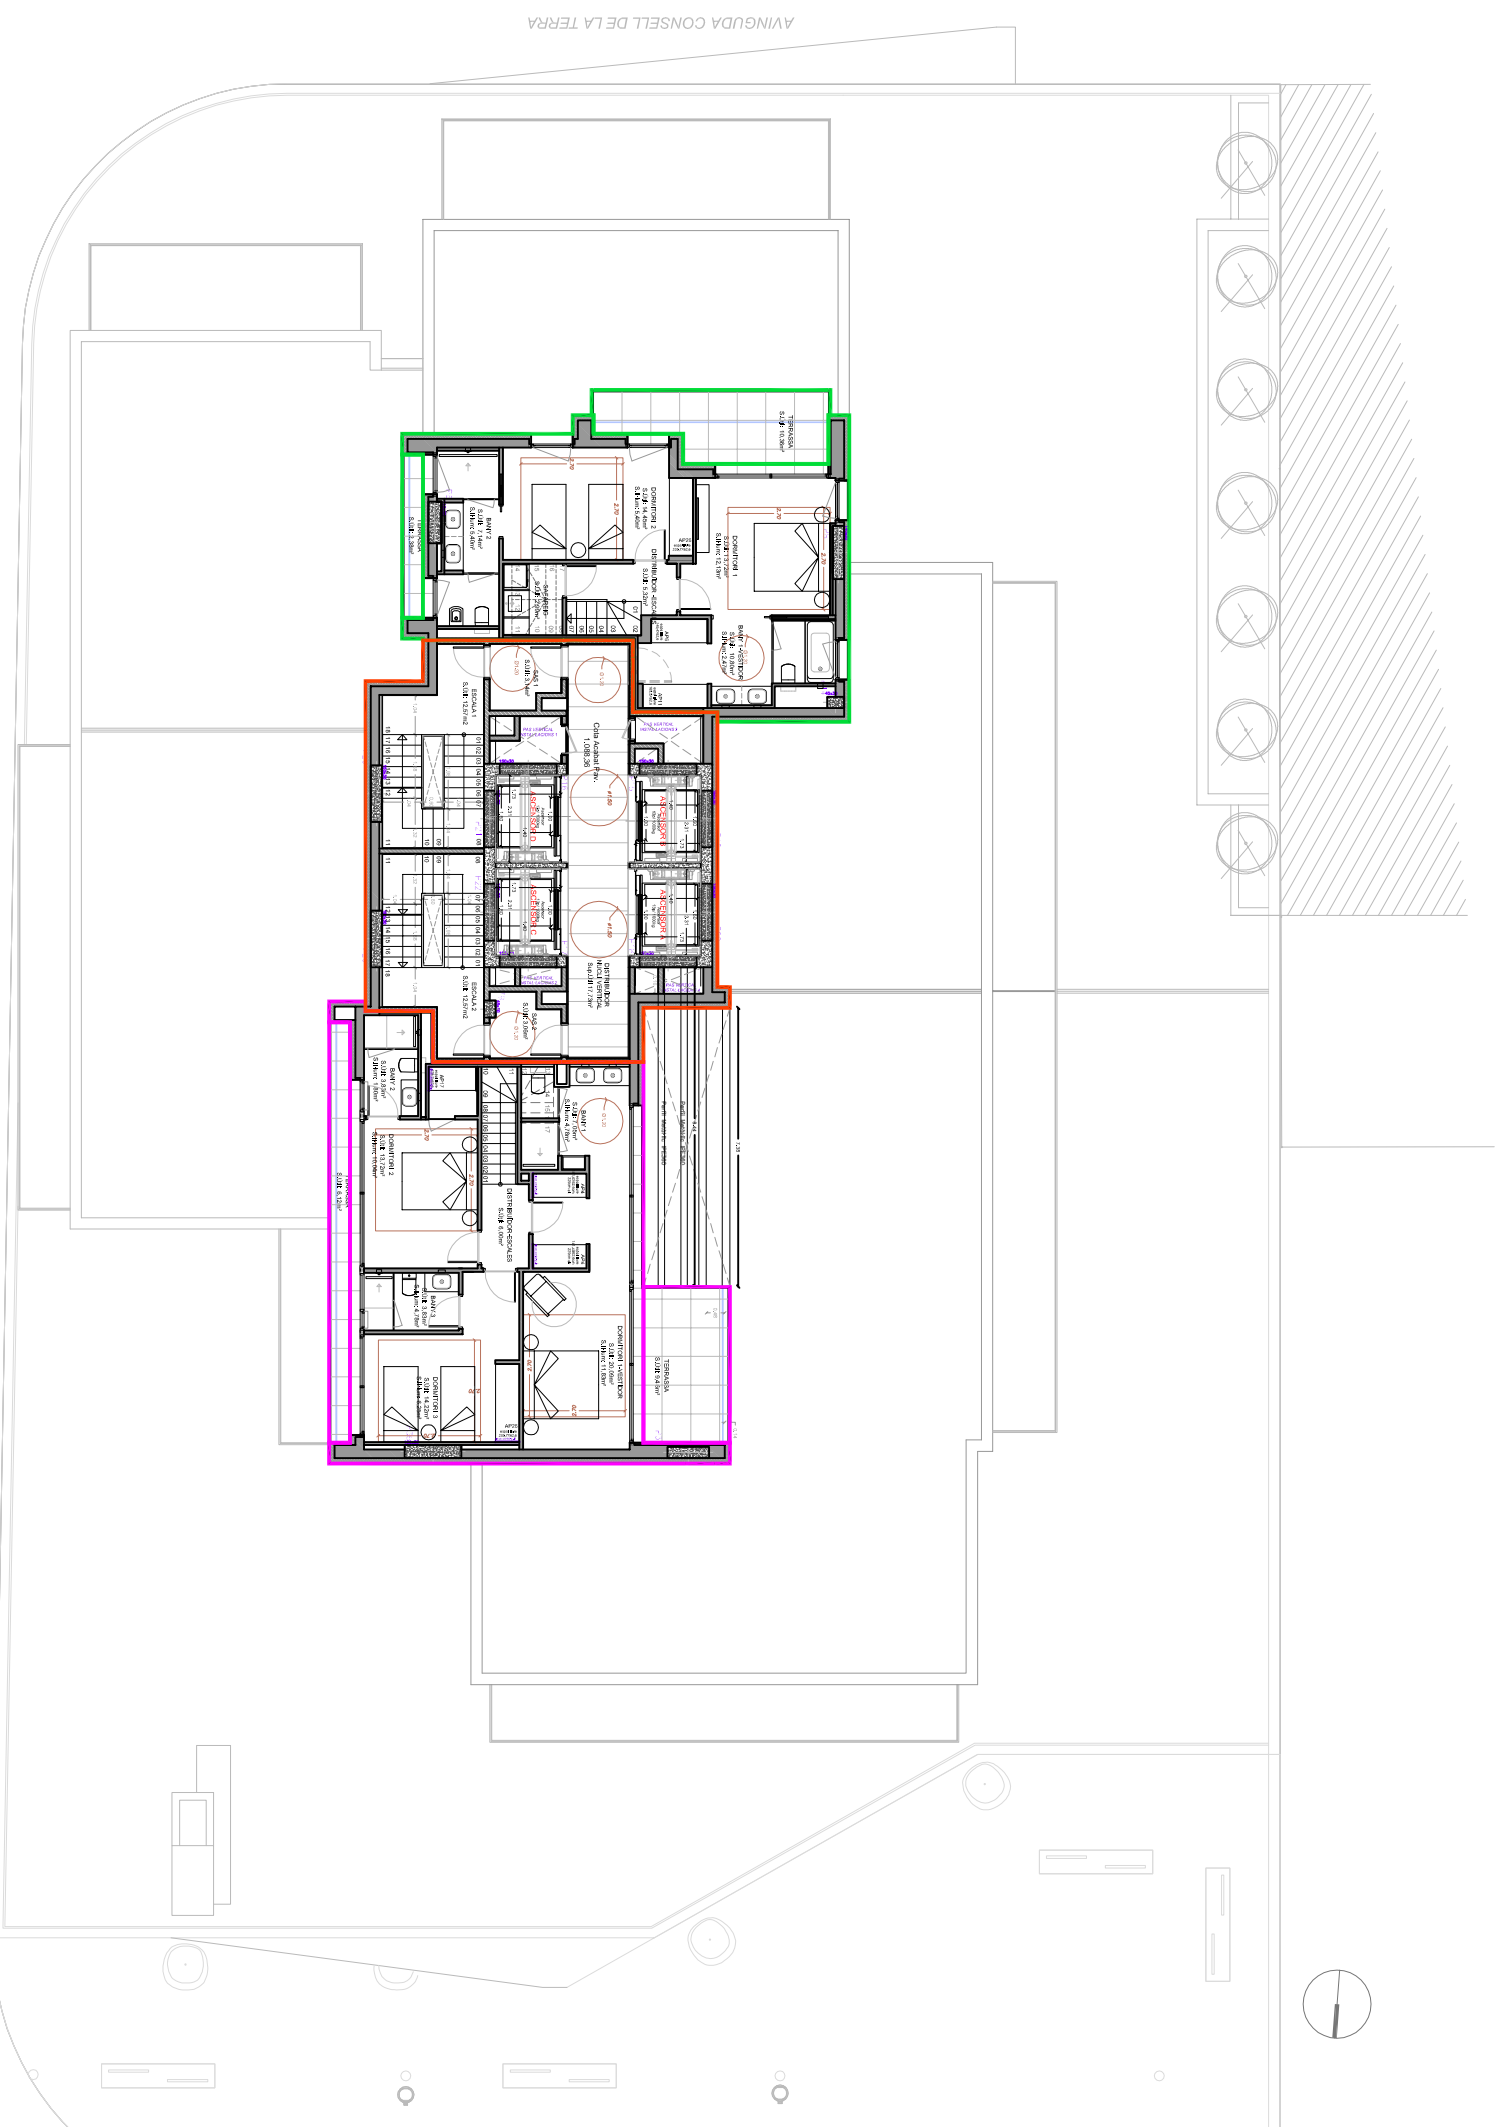

PASSATGE ARNALDETA DE CABOET

AVINGUDA CONSELL DE LA TERRA

Planta Divitena

A3: 1/200

D.H. EDIFICI LA TORRE, PARCEL·LA VIB DEL CLOT D'EMPRIVAT

-ESCALDES-ENGORDANY- A-24

ARQUITECTE
MOISÈS PERNIA MORENO, Arquitecte

CLIENT
S. JOSEP MARIA CIVIL RIBOT
en representació de TIRACÓN, S.L.

PROPIETARI
S. CASIMIRO GONZALEZ ZORRILLA
en representació de MOLINES MARQUES S.L.U

1087-A03 a A26 Plantes-203-V02J

Autritzacions de construcció del Comú d'Escaldes-Engordany: RESOLUCIÓ 12811/2018 de data 12/11/2018 (Autorització inicial); RESOLUCIÓ 43512/2020 de data 15/06/2020 (1a modificació).

DATA: 21-03-2022



Assessorament tècnic i arquitectònic
Especialització en projectes d'edificis
Autoritzat a exercir amb el número d'inscrit 22008 de data 23 de març de 2008